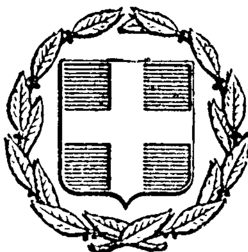


ΕΦΗΜΕΡΙΣ ΤΗΣ ΚΥΒΕΡΝΗΣΕΩΣ
ΤΗΣ ΕΛΛΗΝΙΚΗΣ ΔΗΜΟΚΡΑΤΙΑΣ

ΕΝ ΑΘΗΝΑΙΣ ΤΗ 6 ΔΕΚΕΜΒΡΙΟΥ 1977 | ΤΕΥΧΟΣ ΤΕΤΑΡΤΟΝ | ΑΡΙΘΜΟΣ ΦΥΛΛΟΥ 516

ΠΕΡΙΕΧΟΜΕΝΑ

ΑΠΑΛΛΟΤΡΙΩΣΕΙΣ

ΑΠΟΦΑΣΕΙΣ

Ἀριθ. 3329 (1)

Περὶ κηρύξεως ἀναδασωτέας δημοσίας δασικῆς ἐκτάσεως ἐμβαδοῦ 1.400 στρεμ. κειμένης εἰς περιοχὴν Κοινότητος Λάλα Ν. Ἠλείας.

Ο ΝΟΜΑΡΧΗΣ ΗΛΕΙΑΣ

Ἔχοντες ὑπ' ὄψει:

1) Τὰς διατάξεις τῶν Ν. 3200/55, Ν.Δ. 532/70 καὶ Β.Δ. 709/70.

2) Τὰς διατάξεις τοῦ Π.Δ. 433/77 «περὶ Ὀργανισμοῦ τοῦ ΥΠΓΕ», ὡς καὶ τὴν Λ. 22505/75 ἡμετέραν ἀπόφασιν.

3) Τὰς διατάξεις τῶν ἄρθρων 24 καὶ 117 τοῦ Συντάγματος τῆς Χώρας.

4) Τὰς διατάξεις τῶν ἄρθρων 188—205, τοῦ Ν.Δ. 86/1969 «περὶ Δασικοῦ Κώδικος».

5) Τὰς δ/γὰς τοῦ ΥΠΓΕ: α) 5684/499/ἐγκ.48/11.2.1971, β) 88854/7483/ἐγκ.104/1.10.75 καὶ 114812/2946/ἐγκ.154/24.12.75, γ) 10582/539/13.2.76 καὶ δ) 215696/1451/9.5.1977.

6) Τήν, δι' ὑπ' ἀριθ. 9995/8.9.77 ἀναφορᾶς τοῦ ἁρμοδίου Δασαρχείου Πύργου, ὑποβληθεῖσαν πρότασιν περὶ κηρύξεως ὡς ἀναδασωτέας Δημοσίας Δασικῆς ἐκτάσεως ἐμβαδοῦ 1.400 στρεμ. κειμένης εἰς θέσεις «Λουκίσια—Ἁγία Αἰκατερίνη» περιφερείας Κοινότητος Λάλα, ἡ ὁποία ἐκαλύπτετο ὑπὸ δάσους χαλεπίου πεύκης καὶ ἀειφύλλων, τὸ ὁποῖον κατεστράφη ὁλοσχερῶς ἀπὸ τὴν πυρκαϊὰν τῆς 31.8.77, ἡ ἐπανεγκατάστασις τοῦ ὁποίου καθίσταται ὑποχρεωτικὴ καὶ ἐπιβεβλημένη.

7) Τὸ γεγονὸς ὅτι δὲν ὑφίσταται ἐν τῷ Νομῷ Φιλοδασικὴ Ἐπιτροπὴ πρὸς γνωμοδότησιν ἐπὶ τοῦ προκειμένου θέματος, ἀποφασίζομεν:

Κηρύσσομεν ὡς ἀναδασωτέαν, δημοσίαν δασικὴν ἔκτασιν, ἐμβαδοῦ (1.400) χιλίων τετρακοσίων στρεμμ., κειμένην εἰς θέσεις «Λουκίσια» καὶ «Ἁγία Αἰκατερίνη» περιφερείας Κοινότητος Λάλα, ἥτις ἐκαλύπτετο ὑπὸ δάσους χαλεπίου πεύκης καὶ ἀειφύλλων — πλατυφύλλων, τὸ ὁποῖον κατεστράφη ὁλοσχερῶς, ἀπὸ τὴν πυρκαϊὰν τῆς 31.8.1977, ἐπὶ σκοπῷ ἐπαναδημιουργίας τοῦ καέντος δάσους.


Ἡ ἐν λόγῳ ἔκτασις, σαφῶς ἐμφαίνεται, εἰς τὸ συνημμένον ἀπόσπασμα χάρτου, κλίμακος 1: 20.000, ὅπερ ἀποτελεῖ ἀναπόσπαστον μέρος τῆς παρούσης, καὶ περικλείεται ἐντὸς τῆς εἰς αὐτὸ σημειουμένης ὁριογραμμῆς ὑπὸ στοιχεῖα Α,Β,Γ,Δ,Ε,Ζ,Η,Θ,Ι,Κ,Α.

Ἐντὸς τῆς ὁριογραμμῆς περικλείονται καὶ ἀγροτικαὶ ἐκτάσεις, ἐμβαδοῦ 600 στρεμμάτων, αἱ ὁποῖαι ἐξαιροῦνται τῆς ἀναδασώσεως.

Ἡ παροῦσα δημοσιευθήτω διὰ τῆς Ἐφημερίδος τῆς Κυβερνήσεως.

Ἐν Πύργῳ τῇ 10 Σεπτεμβρίου 1977

Ὁ Νομάρχων Διευθυντὴς
ΙΩΑΝΝΗΣ ΚΟΥΜΟΥΤΣΟΣ

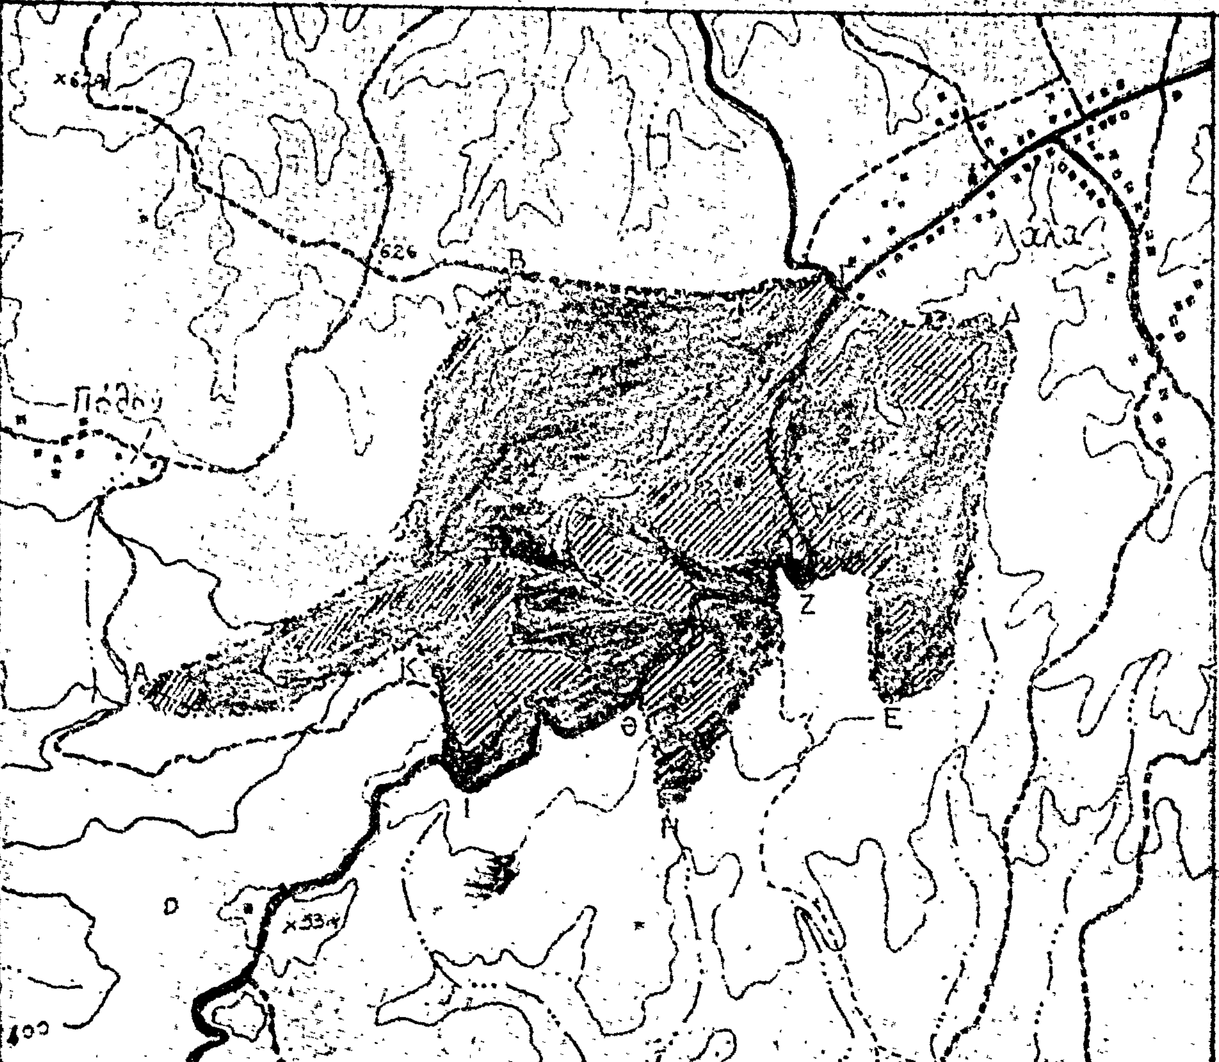

ΑΠΟΣΠΑΣΜΑ ΧΑΡΤΟΥ
Περιφερείας κοινότητος Λάλα Ν. Ηλείας
Κλίμαξ 1: 20000

ΥΠΟΜΝΗΜΑ

- Οριογραμμή καείσης εκτάσεως
- Καείσα δασική έκτασις Εμβαδόν 1400 στρ.
- Καείσα γεωργική έκτασις Εμβαδόν 600 στρ.
- Επαρχιακοί δρόμοι
- Αγροτικοί δρόμοι

Ο Συντάξας δασολόγος — Ο Δασάρχης αα



Π. Κάββουρας — Π. Σταθόπουλος

Πύργος 10/9/1977

ΔΗΜΟΚΡΑΤΙΑ ΝΟΜΑΡΧΙΑ ΗΛΕΙΑΣ ΔΙΕΥΘΥΝΣΙΣ ΔΑΣΩΝ — ΝΟΜΑΡΧΗΣ

ΠΟΛΕΟΔΟΜΙΑ

ΑΠΟΦΑΣΕΙΣ

Ἀριθ. Η.13717 (2)

Περὶ κυρώσεως τῆς ἀπὸ 18.2.1977 καὶ τῆς ἀπὸ 14.7.1977 συμπληρωματικῆς ἐκθέσεως καθορισμοῦ τῶν ὁρίων οἰκισμοῦ Κοινότητας Παραλίας Πατρῶν, ποὺ ὑπάρχει πρὶν ἀπὸ τὸ 1923.

Ο ΝΟΜΑΡΧΗΣ ΑΧΑΪΑΣ

Ἔχοντας ὑπόψη:

1. Τὶς διατάξεις τοῦ ἀπὸ 17.7.1923 Ν.Δ. «περὶ σχεδίων πόλεων, κωμῶν καὶ συνοικισμῶν τοῦ Κράτους καὶ οἰκοδομῆς αὐτῶν».

2. Τὶς διατάξεις τῆς μὲ ἀριθ. Ε.35400/6.12.1975 ἀποφάσεως τοῦ Ὑπουργείου Δημ. Ἔργων, Ὑπηρεσίας Οἰκισμοῦ «περὶ τοῦ τρόπου καθορισμοῦ ὁρίων οἰκισμῶν προϋφισταμένων τοῦ ἔτους 1923, στερουμένων σχεδίων ρυμοτομίας».

3. Τὴν ἀπόφασή μας ἀριθ. Η.6968/15 Ἰουλίου 1976, μὲ τὴν ὁποία συγκροτήθηκε ἡ ἐπιτροπὴ ποὺ προβλέπεται ἀπὸ τὴν παρ. 2 τῆς Ε.35400/6.12.75 ἀποφάσεως τοῦ Ὑπουργείου Δημ. Ἔργων.

4. Τὸ Η.11440/17.10.1977 ἔγγραφο τῆς Δ/νσεως Τεχν. Ὑπηρεσιῶν Νομοῦ Ἀχαΐας, Τμήματος Πολεοδ. Ἐφαρμογῶν πρὸς τὴν Π.Σ.Δ.Ε. «Τμῆμα Νομοῦ Ἀχαΐας», μὲ τὸ ὁποῖο διαβιβάσθηκαν ἡ ἀπὸ 18.2.1977 ἔκθεση καθορισμοῦ τῶν ὁρίων τοῦ οἰκισμοῦ Παραλίας Πατρῶν ποὺ ὑπάρχει πρὶν ἀπὸ τὸ ἔτος 1923 καὶ ἡ ἀπὸ 14.7.1977 συμπληρωματικὴ ἔκθεση μὲ τοπογραφικὸ σκαρίφημα τὸ ὁποῖο συντάχθηκε ἀπὸ τὴν ἁρμόδια ἐπιτροπή.

5. Τὴν σύμφωνη γνωμοδότηση τοῦ Π.Σ.Δ.Ε. «Τμῆμα Νομοῦ Ἀχαΐας», ἡ ὁποία διατυπώθηκε στὶς 21/13/1.11.1977 πρακτικό του, μὲ τὸ ὁποῖο γνωμοδοτεῖ νὰ κυρωθεῖ ἡ ἀπὸ 18.2.1977 καὶ ἡ ἀπὸ 14.7.1977 συμπληρωματικὴ ἔκθεση καθορισμοῦ τῶν ὁρίων τοῦ οἰκισμοῦ Παραλίας Πατρῶν, διότι πρόκειται περὶ συγκροτημένου οἰκισμοῦ κλπ., ἀποφασίζουμε:

Κυρώνουμε τὴν ἀπὸ 18.2.1977 καὶ τὴ 14.7.1977 συμπληρωματικὴ ἔκθεση τῆς ἐπιτροπῆς καθορισμοῦ ὁρίων οἰκισμῶν ποὺ ὑπάρχουν πρὶν ἀπὸ τὸ ἔτος 1923 καὶ δὲν ἔχουν σχέδια ρυμοτομίας, μὲ τὴν ὁποία καθορίζονται τὰ ὅρια τοῦ οἰκισμοῦ Παραλίας Πατρῶν καὶ εἰδικότερα ὅπως φαίνονται αὐτὰ στὸ ἀπὸ 18.2.1977 τοπογραφικὸ σκαρίφημα τῆς ἴδιας ἐπιτροπῆς, τὸ ὁποῖο εἶναι θεωρημένο ἀπὸ τὸ Δ/ντὴ Τεχν. Ὑπηρεσιῶν Νομοῦ Ἀχαΐας καὶ περικλείει μὲ κόκκινη γραμμὴ τὴν περιοχὴ ποὺ ὁρίζεται μὲ τὰ στοιχεῖα Α1—Α2.....Α55—Α1 καὶ Α56—Α57. Α60—Α56 καὶ Α61—Α62, Α64—Α61 καὶ μὲ πράσινο χρῶμα 1) Α2—Β1—Α5—Α4—Α3—Α2. 2) Α7—Β2—Β3—Β4—Β5— Α24—Α23— Α22—Α21—Β6—Α7, 3) Α38—Β7 Β8 Β9—Α39—Α38, 4) Β10—Β11—Β12 Α32—Α33—Α34 Β10, 5) Α44—Β13 Β14—Α44, 6) Α46 Α47 Α48 Α46, 7) Α35—Α36—Α37—Α38—Α35, 8) Β6—Α8—Α61—Α20—Α21—Β6.

Ἡ ἀπόφαση αὐτὴ μὲ τὶς ἐκθέσεις τῆς ἐπιτροπῆς καὶ τὸ τοπογραφικὸ σκαρίφημα νὰ δημοσιευθεῖ στὴν Ἐφημερίδα τῆς Κυβερνήσεως.

Πάτραι, 14 Νοεμβρίου 1977

Ὁ Νομάρχης
ΣΠ. ΤΣΙΡΚΑΣ

ΣΥΜΠΛΗΡΩΜΑΤΙΚΗ ΕΚΘΕΣΗ

Ἀναθεωρήσεως τῶν ὁρίων τοῦ οἰκισμοῦ Παραλίας ποὺ ὑπάρχει πρὶν ἀπὸ τὸ ἔτος 1923.

Οἱ ὑπογεγραμμένοι:

1. Κων. Ἀλεξανδρῆς (Πολ. Μηχ.) Δ.Τ.Υ. Ν. Ἀχαΐας.
2. Ἀλεξ. Ζησιμᾶτος (Γεωμ. Τοπογράφος) Δ.Τ.Υ. Ν. Ἀχαΐας.
3. Α. Φατοῦρος (Πρόεδρος Κοινότητος Παραλίας), ποὺ ἀποτελοῦμε τὴν ἁρμόδια ἐπιτροπὴ ἀναθεωρήσεως τῶν ὁρίων οἰκισμῶν μὲ τὴν Η.6968/15.7.76 ἀπόφαση τοῦ Νομάρχη, μετὰ ἐξέταση τῶν ἐνστάσεων, προβαίνουμε στὴν σύνταξη τῆς ἐκθέσεως αὐτῆς ἀναφερόμενοι σὲ παλαιὲς οἰκοδομὲς οἱ ὁποῖες σημειοῦνται στὸ τοπογρ. διάγραμμα ποὺ συνοδεύει τὴν ἀπόφαση καὶ περικλείουν τὴν περιοχὴ ποὺ εἶναι διαγραμμισμένη μὲ πράσινο χρῶμα καὶ μὲ στοιχεῖα:

1. Α2—Β1—Α5—Α4—Α3—Α2.
2. Α7—Β2—Β3—Β4—Β5—Α24—Α23—Α22—Α21—Β6—Α7.
3. Α38—Β7—Β8—Β9—Α39—Α38.
4. Β10—Β11—Β12—Α32—Α33—Α34—Β10.
5. Α44—Β13—Β14—Α44.
6. Α46—Α47—Α48—Α46.
7. Α35—Α36—Α37—Α38—Α35.
8. Α35—Α36—Α37—Α38—Α35.

Πάτραι, 12 Ἰουλίου 1977

Ἡ Ἐπιτροπὴ
Κ. ΑΛΕΞΑΝΔΡΗΣ
Α. ΖΗΣΙΜΑΤΟΣ
Α. ΦΑΤΟΥΡΟΣ

ΕΚΘΕΣΙΣ

Ἀναθεωρήσεως ὁρίων οἰκισμοῦ Παραλίας, προϋφισταμένου τοῦ ἔτους 1923.

Οἱ ὑπογεγραμμένοι:

1. Κων. Ἀλεξανδρῆς (Πολ. Μηχ.) Δ.Τ.Υ. Ν. Ἀχαΐας.
2. Ἀλεξ. Ζησιμᾶτος (Γεωγρ. Τοπογράφος) Δ.Τ.Υ. Ν. Ἀχαΐας.
3. Α. Φατοῦρος (Πρόεδρος Κοινότητος Παραλίας), ἀποτελοῦντες τὴν διὰ τῆς ὑπ' ἀριθ. Ε.6968/15.7.76 ἀποφάσεως τοῦ Νομάρχου Ἀχαΐας, συγκροτηθεῖσαν ἐπιτροπήν, ἔχοντες ὑπ' ὄψει:

1. Τὴν ὑπ' ἀριθ. 35400/6.12.75 ἀπόφασιν τοῦ Ὑφυπουργοῦ Δ.Ε. «περὶ καθορισμοῦ ὁρίων οἰκισμῶν προϋφισταμένων τοῦ ἔτους 1923».

2. Τὴν ἀπὸ 8.11.76 πρόσκλησιν ἡμῶν καὶ κατόπιν γενομένης αὐτοψίας εἰς τὴν ἐν λόγῳ περιοχὴν διὰ τὴν ἐξέτασιν ὑπάρξεως τυχὸν ἑτέρων οἰκοδομῶν αἵτινες μετὰ τῶν ὑπολοίπων τοιούτων ἀποτελοῦν συγκεκροτημένον οἰκισμὸν ὑφιστάμενον πρὸ τοῦ ἔτους 1923, προβαίνομεν εἰς τὴν σύνταξιν τῆς παρούσης ἐκθέσεως τῶν ὁρίων τοῦ ἐν λόγῳ οἰκισμοῦ, ἀναφερόμενοι εἰς ὑφισταμένας οἰκοδομὰς αἵτινες σημειοῦνται εἰς τὸ συνοδεῦον τὴν παροῦσαν διάγραμμα, τῆς περικλειομένης δι' ἐρυθρᾶς γραμμῆς περιοχῆς ὁριζομένης ὑπὸ τῶν στοιχείων: Α1—Α2... Α55—Α1 καὶ Α56—Α57... Α60—Α56 καὶ Α61—Α62... Α64—Α61.


Ἐν Πάτραις τῇ 17 Φεβρουαρίου 1977

Ἡ Ἐπιτροπὴ
1. ΚΩΝ. ΑΛΕΞΑΝΔΡΗΣ
2. ΑΛ. ΖΗΣΙΜΑΤΟΣ
3. Α. ΦΑΤΟΥΡΟΣ

Ἐθεωρήθη

Ἐν Πάτραις τῇ 18 Φεβρουαρίου 1977

Ὁ Δ/ντὴς Τ.Υ. Ν. Ἀχαΐας
Α. ΓΕΩΡΓΑΝΤΟΠΟΥΛΟΣ
Ἐπιθεωρητὴς Δ.Ε. ἐπὶ 2ῳ

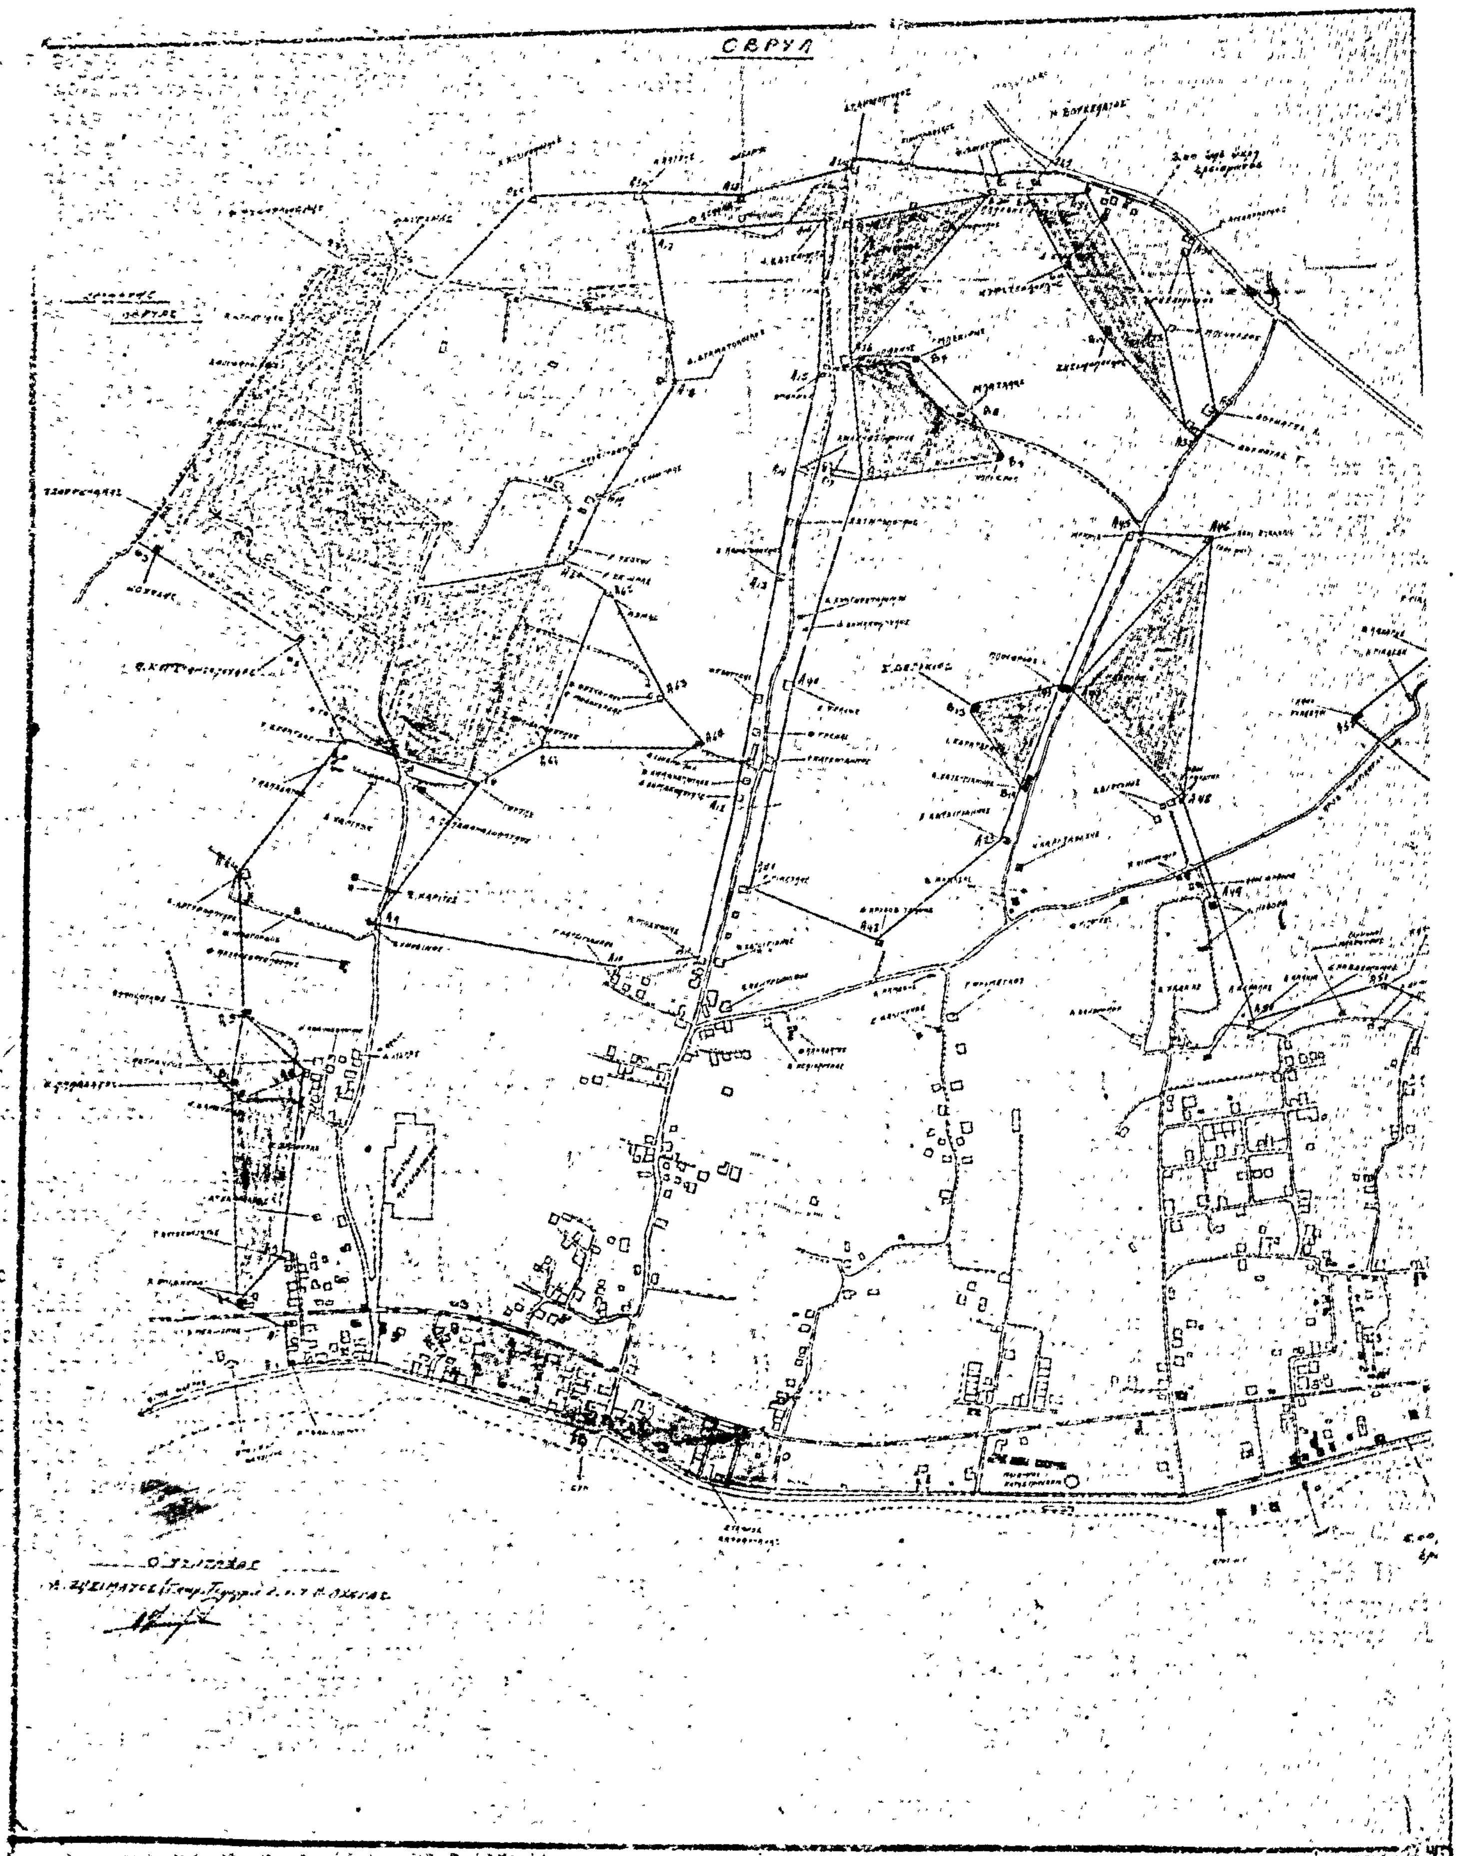

ΤΟΠΟΓΡΑΦΙΚΟΝ ΔΙΑΓΡΑΜΜΑ
ΟΙΚΙΣΜΟΥ ΠΑΡΑΛΙΑΣ

Κ = 1:4.000

ΜΙΝΤΙΛΟΓΛΙ

Η ΕΠΙΤΡΟΠΗ

Ἐν Πάτραις τῇ 14-2-77

ΟΡΙΟΝ Ο.Σ.Ε.

ΠΑΡΑΤΗΡΗΣΗ ΕΠΙΤΡΟΠΗΣ

Η ΕΠΙΤΡΟΠΗ

Ἀριθ. Τ.Υ. 11556 (3)

Περὶ καθορισμοῦ οἰκισμῶν πού ἀπαλλάσσονται ἀπὸ τὴν κατεδάφιση τῶν αὐθαίρετων κτισμάτων βάσει τοῦ Ν. 720/1977, στὸ Ν. Ἡμαθίας.

Ο ΝΟΜΑΡΧΗΣ ΗΜΑΘΙΑΣ

Ἔχοντας ὑπόψη:

1) Τὸ ἄρθρο 3 παρ. 1 τοῦ Ν. 720/1977 «περὶ ἐξαιρέσεως ἀπὸ τῆς κατεδαφίσεως αὐθαιρέτων κτισμάτων ἐπιβολῆς εἰδικῶν τελῶν ἐπὶ οἰκοδομικῶν ἐργασιῶν ἐκτελουμένων κατὰ τὰς διατάξεις τοῦ ἄρθρου 102 Ν.Δ. 8/1973 καὶ τοῦ ἄρθρου 1 Α.Ν. 395/1968 καὶ ρυθμίσεως ἑτέρων πολ/κῶν θεμάτων».

2) Τὴ 18/4.11.1977 (θέμα 7ο) γνωμοδότηση τοῦ Περιφερειακοῦ Συμβουλίου Δημ. Ἔργων Ν. Ἡμαθίας, ὅπου γνωμοδοτεῖ ὁμόφωνα ὑπὲρ τοῦ καθορισμοῦ οἰκισμῶν, ποὺ εἶναι απομακρυσμένοι, ορεινοὶ καὶ ὑπάρχουν πρὶν ἀπὸ τὸ ἔτος 1923 καὶ ἀπαλλάσσονται ἀπὸ τὴν κατεδάφιση τῶν αὐθαίρετων κτισμάτων βάσει τοῦ Ν. 720/1977, ἀποφασίζουμε:

Καθορίζουμε τοὺς κατωτέρω οἰκισμούς, ποὺ εἶναι ἀπομακρυσμένοι, ὀρεινοὶ καὶ ὑπάρχουν πρὶν ἀπὸ τὸ ἔτος 1923, οἱ ὁποῖοι θὰ ἀπαλλάσσονται ἀπὸ τὴν κατεδάφιση τῶν αὐθαίρετων κτισμάτων βάσει τοῦ Ν. 720/1977, 1) Φυτιά, 2) Ριζώματα, 3) Δάσκιο, 4) Χαράδρα, 5) Ξηρολίβαδον, 6) Ἀρκοχῶρι, 7) Σφηκιά, 8) Πολυδένδρι, 9) Συκέα, 10) Κουμαριά.

Ἡ ἀπόφαση αὐτὴ νὰ δημοσιευθεῖ στὴν Ἐφημερίδα τῆς Κυβερνήσεως.

Βέροια, 29 Νοεμβρίου 1977

Ὁ Νομάρχης
ΓΡΗΓ. ΘΕΟΔΟΣΙΟΥ

Ἀριθ. ΤΥ. 17042 (4)

Περὶ ἐγκρίσεως τῆς ἀπὸ Μαΐου 1977 ἐκθέσεως καθορισμοῦ ὁρίων οἰκισμοῦ Κεφαλοβρύσου Πωγωνίου Ἰωαννίνων.

Ο ΝΟΜΑΡΧΗΣ ΙΩΑΝΝΙΝΩΝ

Ἔχοντας ὑπόψη:

1. Τὶς διατάξεις τῆς 35400/6.12.1975 ἀποφάσεως Υφ/γοῦ Δημ. Ἔργων «περὶ τοῦ τρόπου καθορισμοῦ ὁρίων οἰκισμῶν πρὸ τοῦ ἔτους 1923 στερουμένων σχεδίων ρυμοτομίας» καθὼς καὶ τῆς Ε 22812/13.7.1977 (ἐγκ. 37) διαταγῆς διευκρινιστικῆς τῆς ἀνωτέρω ἀποφάσεως.

2. Τὴν ΤΥ 3945/1.4.77 ἀπόφασή μας μὲ θέμα σύσταση ἐπιτροπῆς γιὰ τὸν καθορισμὸ ὁρίων τοῦ οἰκισμοῦ Κεφαλοβρύσου Πωγωνίου.

3. Τὰ ἀπὸ Μάϊο 1977 ἔκθεση καὶ τοπογραφικὸ σκαρίφημα καθορισμοῦ ὁρίων οἰκισμοῦ Κεφαλοβρύσου ποὺ συντάχθηκαν ἀπὸ τὴν ἀνωτέρω ἐπιτροπὴ καὶ στὰ ὁποῖα περιγράφονται καὶ ἀποτυπώνονται οἱ χαρακτηριστικὲς οἰκοδομὲς γιὰ τὸν καθορισμὸ τῶν ὁρίων αὐτῶν.

4. Τὴν 998/4.11.77 ἀναφορὰ τῆς Κοινότητας Κεφαλοβρύσου ποὺ ἀναφέρει ὅτι κατὰ τῆς ὑπόψη ἐκθέσεως δὲν ὑποβλήθηκαν ἐνστάσεις καὶ βλέποντας τὴ γνώμη τοῦ Περιφερειακοῦ Συμβουλίου Δημ. Ἔργων Ν. Ἰωαννίνων ποὺ διατυπώθηκε στὴ 46/15.11.77 πράξη του, ἐπειδή:

1. Τὰ ὅρια τοῦ οἰκισμοῦ Κεφαλοβρύσου ὅπως τοποθετήθηκαν ἀπὸ τὴν ἐπιτροπὴ καὶ τὰ ὁποῖα περιγράφονται στὴν ἔκθεση αὐτή, ἀνταποκρίνονται στὶς διατάξεις τῆς ἀνωτέρω ἀποφάσεως (παρ. 1).

2. Κατὰ τῆς ὑπόψη ἐκθέσεως δὲν ὑποβλήθηκαν ἐνστάσεις, ἀποφασίζουμε:

Ἐγκρίνουμε τὴν ἀπὸ Μαΐου 1977 ἔκθεση καθορισμοῦ ὁρίων Κοινότητας Κεφαλοβρύσου Πωγωνίου ὅπως συντάχθηκε ἀπὸ τὴν ἀνωτέρω ἐπιτροπή.

Ἡ ἀπόφαση αὐτὴ μαζὶ μὲ τὴν ἔκθεση τῆς ἐπιτροπῆς καὶ τὸ τοπογραφικὸ διάγραμμα νὰ δημοσιευθεῖ στὴν Ἐφημερίδα τῆς Κυβερνήσεως.

Ἰωάννινα 17 Νοεμβρίου 1977

Ὁ Νομάρχης
Ν. Μ. ΧΑΝΟΣ

ΕΚΘΕΣΗ

Καθορισμοῦ ὁρίων κοινότητας Κεφαλοβρύσου.

Οἱ α) Βέτσικου Μαρία ἀρχ/νων μηχ/κὸς «ἐπὶ συμβάσει» τῆς Δ.Τ.Υ.Ν.Ι.

β) Κιτσάκης Βασίλης ἐργοδηγὸς «μὲ 7ο β» τῆς Δ.Τ.Υ.Ν.Ι.

γ) Πρόεδρος τῆς Κοινότητας Θεόδωρος Μεντῆς, οἱ ὁποῖοι ἀποτελοῦμε ἐπιτροπὴ γιὰ τὸν καθορισμὸ τοῦ πρὶν ἀπ' τὸ 1923 οἰκισμοῦ Κεφαλοβρύσου βάσει τῆς 3945/1.4.77 ἀποφάσεως τοῦ Νομάρχη καὶ σύμφωνα μὲ τὴν Ε. 35.400/6.12.75 ἀπόφαση τοῦ Ὑπουργοῦ Δημ. Ἔργων, συγκεντρωθήκαμε μετὰ πρόσκληση τῆς Βέτσικου στὶς 10 Μαΐου 1977 στὴν Κοινότητα Κεφαλοβρύσου καὶ ἀποφασίσαμε ὁμόφωνα τὴν ὁριοθέτηση τῆς Κοινότητας ἀπ' τὶς παρακάτω χαρακτηριστικὲς οἰκοδομὲς καὶ ἰδιοκτησίες.

α) Κοίμηση Θεοτόκου
β) Κοίμηση Θεοτόκου
γ) Ἰδιοκτησία Σιδέρη
δ) Ἰδιοκτησία Ζήκου Ντότη
ε) Ἰδιοκτησία Χρήστου Ντίμη
ζ) Ἰδιοκτησία Ἰωάννου Σιούτη
η) Ἰδιοκτησία Δημ. Μεντῆ
θ) Ἰδιοκτησία Ἀποστ. Τζόκα
ι) Ἰδιοκτησία Γεωργίου Πότση
κ) Ἰδιοκτησία Θεοδώρου Γραμόζη
λ) Ἰδιοκτησία Κων/νου Τσέπα
μ) Ἰδιοκτησία Σπυρ. Νατσίκου
ν) Ἰδιοκτησία Γεωργίου Ντεμίρη
ξ) Ἰδιοκτησία Μιχαὴλ Πορίκη

Ἰωάννινα, Μάϊος 1977

Ἡ ἐπιτροπὴ
(ὑπογραφαὶ)

Ἰωάννινα, 7 Ἰουνίου 1977

ΕΘΕΩΡΗΘΗ

Ὁ Δ/ντὴς Τεχν. Ὑπηρεσιῶν
Κ. ΤΣΟΥΜΑΝΗΣ
Νομ/κὸς Δ.Ε. ἐπὶ 4ῳ β.

ΤΟΠΟΓΡΑΦΙΚΟ ΣΧΑΡΙΦΗΜΑ ΟΙΚΙΣΜΟΥ ΚΕΦΑΛΟΒΡΥΣΟΥ ΠΩΓΩΝΙΟΥ ΙΩΑΝΝΙΝΩΝ

Ιωάννινα 7/6/77
ΕΘΕΩΡΗΘΗ
Τ.Υ.Κ. Ιωαννίνων

ΙΩΑΝΝΙΝΑ ΜΑΙΟΣ 1977
Η ΕΠΙΤΡΟΠΗ
1) ΜΑΡΙΑ ΒΕΤΣΙΚΟΥ
Αρχιτέκτων Συμβούλιο
2) ΒΑΣΙΛΕΙΟΣ ΙΩΤΣΑΚΗΣ
Υπάλληλος Δ.Ε. Επιτροπής
3) ΘΕΟΔΩΡΟΣ ΜΕΝΤΗΣ
πρόεδρος Κοινότητος

Ἀριθ. 8042 (5)

Περὶ χαρακτηρισμοῦ ὁδοῦ πού ὑπάρχει πρὶν ἀπὸ τὸ 1923, ὡς διατηρητέας Ν. Λαρίσης.

Ο ΝΟΜΑΡΧΗΣ ΛΑΡΙΣΗΣ

Ἔχοντας ὑπόψη:

1) Τὸν Ν. 3200/55 «περὶ Διοικητικῆς Ἀποκεντρώσεως» σὲ συνδυασμὸ μὲ τὸ Ν.Δ. 532/70 «περὶ συμπληρώσεως τῶν περὶ σχεδίων πόλεων διατάξεων περὶ Διοικητικῆς Ἀποκεντρώσεως».

2) Τὸ 712/70 Β.Δ. «περὶ καθορισμοῦ τῶν τηρουμένων ὑπὲρ τοῦ Ὑπουργοῦ καὶ τῶν περιφ. ἀρχῶν διανομαρχιακοῦ ἐπιπέδου ἁρμοδιοτήτων κλπ. ὅπως ἔχει τροποποιηθεῖ καὶ συμπληρωθεῖ μὲ τὰ 677/71 καὶ 198/72 Β.Δ.

3) Τὸ Ν.Δ. 690/48 «περὶ συμπληρώσεως τῶν περὶ σχεδίων πόλεων διατάξεων» ἄρθρ. 3 παρ. 4.

4) Τὴν Ε.20014/16.6.77 ἐγκ. 34 τοῦ Ὑπουργείου Δημ. Ἔργων—Ὑπηρεσίας Οἰκισμοῦ.

5) Τὸ ἀπὸ 24.9.21 Β. Δ/γμα «περὶ ἐγκρίσεως τοῦ ρυμοτομικοῦ σχεδίου πόλεως Τυρνάβου».

6) Τὴν ἀπὸ 8.9.77 αἴτηση τῆς Ἀνθῆς Ζυγούλη γιὰ τὸν χαρακτηρισμὸ τῆς ὁδοῦ Μαρασλῆ στὸν Τύρναβο, ποὺ ὑπάρχει πρὶν ἀπὸ τὸ 1923, ὡς διατηρητέας, ὅπως φαίνεται στὸ συνημμένο τοπογραφικὸ διάγραμμα ποὺ ἔχει συνταχθεῖ ἀπὸ τὸν Τοπ. Μηχ. Νικ. Τζαφέτα.

7) Τὴν ἀπὸ 3.11.77 γνωμοδότηση τοῦ Π.Σ.Δ.Ε. Τμ. Ν. Λαρίσης.

Ἐπειδὴ ὑπάρχουν οἰκόπεδα ποὺ ἐπικοινωνοῦν μὲ ἐγκεκριμένο κοινόχρηστο χῶρο μέσῳ τῆς ὁδοῦ αὐτῆς καὶ ἐπὶ τῶν ὁποίων ἔχουν ἐκδοθεῖ νόμιμα οἰκοδ. ἄδειες, καὶ τεχνικὰ ἀποκλείεται ἡ τακτοποίησή τους ὥστε νὰ ἀποκτήσουν πρόσωπο σὲ ἐγκεκριμένο δρόμο ἐξ αἰτίας τῶν μεγάλων ἀποστάσεων καὶ τῆς ὑπάρξεως κτισμάτων, ἀποφασίζουμε:

Χαρακτηρίζουμε τὴν ὁδὸ Μαρασλῆ τῆς πόλεως Τυρνάβου, ἀπὸ τὴν ὁδὸ Ροδοπούλου μέχρι τὴν ὁδὸ Ἁγίου Δημητρίου ποὺ ὑπάρχει πρὶν ἀπὸ τὸ 1923 ὅπως φαίνεται στὸ συνημμένο τοπογραφικὸ διάγραμμα, ὡς διατηρητέα.

Ἡ ἀπόφαση αὐτὴ νὰ δημοσιευθεῖ στὴν Ἐφημερίδα τῆς Κυβερνήσεως.

Λάρισα, 17 Νοεμβρίου 1977

Ὁ Νομάρχης
Γ. ΓΙΑΝΝΟΠΟΥΛΟΣ

Ἀριθ. Τ.Υ. 51849 (6)

Περὶ ἐγκρίσεως τῶν ὁρίων ζώνης τοῦ οἰκισμοῦ Πανόρμου Ρεθύμνης, ποὺ καθορίσθηκαν ἀπὸ τὴν ἁρμόδια ἐπιτροπή.

Ο ΝΟΜΑΡΧΗΣ ΡΕΘΥΜΝΗΣ

Ἔχοντας ὑπόψη:

1. Τὶς διατάξεις:

α) Τοῦ ἀπὸ 17.7.1923 Ν. Δ/τος «περὶ σχεδίων πόλεων, κωμῶν καὶ συνοικισμῶν τοῦ Κράτους καὶ οἰκοδομῆς αὐτῶν» καὶ εἰδικώτερα τῶν ἄρθρων 52 καὶ 53 ὡς τὸ τελευταῖο τοῦτο ἐτροποποιήθη διὰ τοῦ ὑπ' ἀριθ. 194/69 Ν.Δ. περὶ τροποποιήσεως πολεοδομικῶν τινῶν διατάξεων (ΦΕΚ 103/Α'/1969).

β) Τοῦ ἀπὸ 3.11.1928 Δ/τος περὶ σχεδίων τῶν εἰς τὰς πόλεις ἀνεγειρομένων οἰκοδομῶν (ΦΕΚ 229), ὡς τοῦτο ἐτροποποιήθη μεταγενεστέρως.

γ) Τοῦ ἀπὸ 19.2.1959 Β. Δ/τος, περὶ ἀντισεισμικοῦ κανονισμοῦ οἰκοδομικῶν ἔργων (ΦΕΚ 36), ὡς ἐτροποποιήθη μεταγενεστέρως.

δ) Τὰ ἀπὸ 15.6.1968 Β. Δ/γμα καὶ 15.6.1977 Ν. Δ/γμα, περὶ καθορισμοῦ τῶν ὅρων καὶ περιορισμῶν δομήσεως τῶν οἰκοπέδων ποὺ βρίσκονται μέσα στὰ ὅρια τῶν οἰκισμῶν ποὺ ὑπάρχουν νόμιμα πρὶν ἀπὸ τὸ ἔτος 1923 καὶ στεροῦνται ἐγκεκριμένο ρυμοτομικὸ σχέδιο.

2. Τὴν Ε. 35400/6.12.75 ἀπόφαση Ὑφυπουργοῦ Δημοσίων Ἔργων, περὶ τοῦ τρόπου καθορισμοῦ ὁρίων οἰκισμῶν πρὶν ἀπὸ τὸ ἔτος 1923 οἱ ὁποῖοι στεροῦνται σχεδίου ρυμοτομίας.

3. Τὴν 50691/11.2.76 ἀπόφασή μας, περὶ συγκροτήσεως ἐπιτροπῆς καθορισμοῦ ὁρίων ζώνης οἰκισμῶν πρὶν ἀπὸ τὸ ἔτος 1923 οἱ ὁποῖοι στεροῦνται σχεδίου ρυμοτομίας.

4. Τὴν ἀπὸ 2.6.1977 ἔκθεση μὲ σκαρίφημα τῶν ὁρίων ζώνης τοῦ οἰκισμοῦ Πανόρμου Ρεθύμνης ποὺ ὑπάρχει πρὶν ἀπὸ τὸ ἔτος 1923 τὰ ὁποῖα καθορίσθηκαν ἀπὸ τὴν ἁρμόδια ἐπιτροπή.

5. Τὸ 11/5/16.11.77 πρακτικὸ τοῦ Περ/κοῦ Συμβουλίου Δημοσίων Ἔργων τμῆμα Ν. Ρεθύμνης στὸ ὁποῖο τοῦτο γνωμοδοτεῖ γιὰ τὴν ἔγκριση τῶν ὁρίων ζώνης τοῦ οἰκισμοῦ Πανόρμου Ρεθύμνης ὁ ὁποῖος ὑπάρχει πρὶν ἀπὸ τὸ ἔτος 1923 ὅπως αὐτὰ καθορίστηκαν στὴν ἀπὸ 2.6.77 ἔκθεση μὲ σκαρίφημα ἀπὸ τὴν ἐπιτροπὴ ποὺ συγκροτήθηκε μὲ τὴν ἀριθ. 50691/11.2.76 ἀπόφασή μας, ἀποφασίζουμε:

α) Ἐγκρίνουμε τὰ ὅρια ζώνης τοῦ οἰκισμοῦ Πανόρμου Ρεθύμνης, ὁ ὁποῖος ὑπάρχει πρὶν ἀπὸ τὸ ἔτος 1923, ὅπως αὐτὰ καθορίσθηκαν στὴν ἀπὸ 2.6.77 ἔκθεση μὲ σκαρίφημα ἀπὸ τὴν ἐπιτροπὴ ποὺ συγκροτήθηκε μὲ τὴν ἀριθ. 50691/11.2.1976 ἀπόφασή μας καὶ ἡ ὁποία ἔκθεση ἀποτελεῖ ἀναπόσπαστο μέρος τῆς παρούσης.

β) Ἀπορρίπτουμε τὴν ἔνσταση, τῶν Κων/νου Δροσάκη τοῦ Ἰωάννου κλπ., ἡ ὁποία ὑποβλήθηκε στὶς 12.11.1977.

Ἡ ἀπόφαση αὐτὴ νὰ δημοσιευθεῖ στὴν Ἐφημερίδα τῆς Κυβερνήσεως.

Ρέθυμνο, 22 Νοεμβρίου 1977

Ὁ Νομάρχης
ΑΘ. ΣΠΥΡΟΠΟΥΛΟΣ

ΕΚ ΤΟΥ ΕΘΝΙΚΟΥ ΤΥΠΟΓΡΑΦΕΙΟΥ